


Согласовано					
Взамин №					
Подпись и дата					
Инв. №					

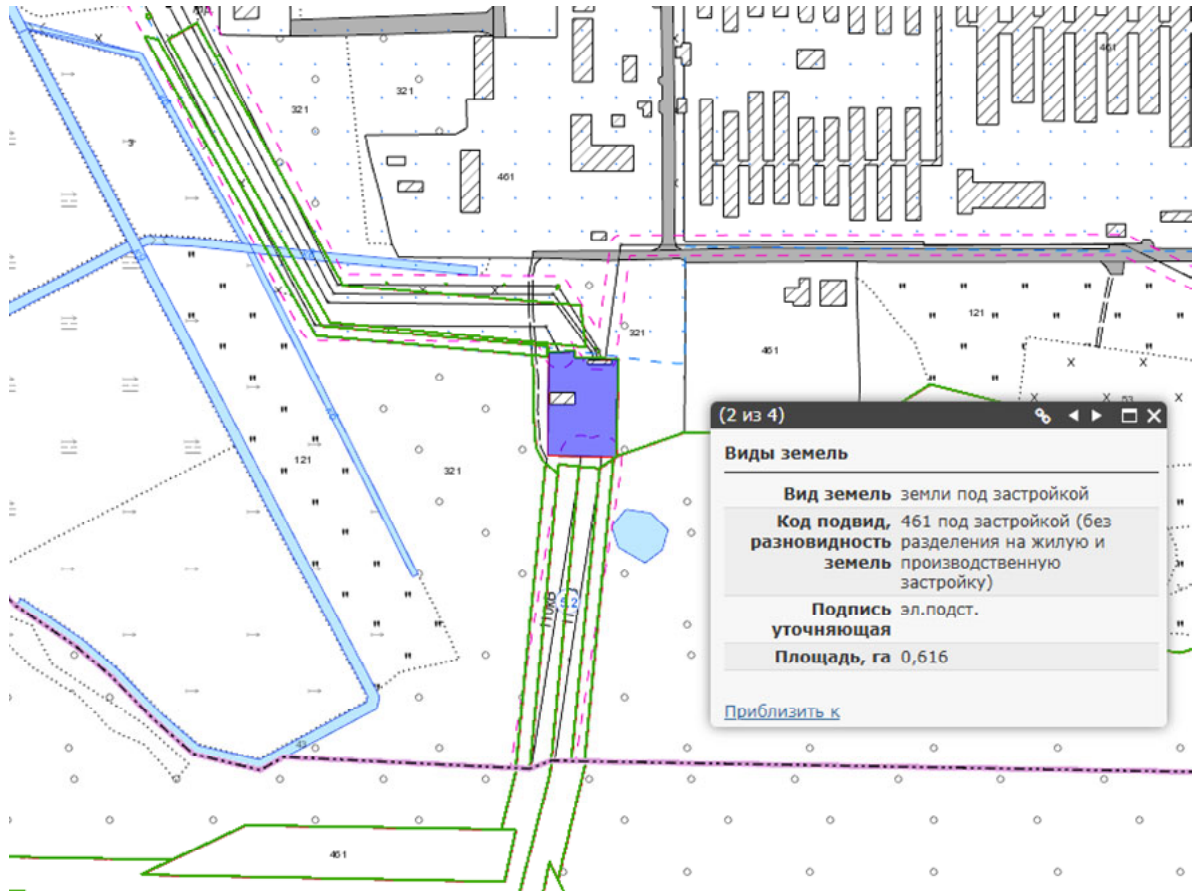

ё

Требуется:

1. Выполнить обследование электромагнитной обстановки ПС 110 кВ «Хотляны» на выделенном участке (см. ситуационную схему) согласно техническому заданию
2. Ориентировочная площадь подстанции – 0,616 га
3. Координаты размещения объекта: 53,38942 с.ш., 27,623720 в.д.

						ВМ-25-43			
						Замена Модернизация ПС 110 кВ «Хотляны» с установкой компенсирующего устройства емкостного замыкания на землю по адресу: Минская область, Узденский район			
Изм.	Колич.	Лист	№ док.	Подпись	Дата	ПС-110 кВ «Хотляны»	Стадия	Лист	Листов
ГИП		Купрейчик			12.25			1	
Разраб.									
Проверил									
Н.контр.									
Утвердил						Ситуационная схема	РУП «БЕЛТЭИ» г. Минск		


Согласовано			
Взамин №			
Подпись и дата			
Инв. №			



- Требуется:
- Инженерно-геодезические изыскания (топосъемка) выделенного участка на ситуационном плане.
 - Ориентировочная площадь выделенного участка — 0,45 га.
 - Координаты размещения объекта: 52.152715 с.ш, 30.602730 в.д.
 - Перед проведением инженерно-геодезических изысканий расположение объекта уточнить по месту.

						ВМ-22-15/1522			
						Реконструкция СВМ-110 кВ ЛС «Холмеч» Речицкого района			
Изм.	Колич.	Лист	№ док.	Подпись	Дата	ЛС «Холмеч»	Стадия	Лист	Листов
ГИП		Марфин			07.22			2	
Разраб.						Генеральный план	РУП «БЕЛТЭИ» г. Минск		
Проверил									
Н.контр.									
Утвердил									

Согласовано					
Взамин №					
Подпись и дата					
Инв. №					

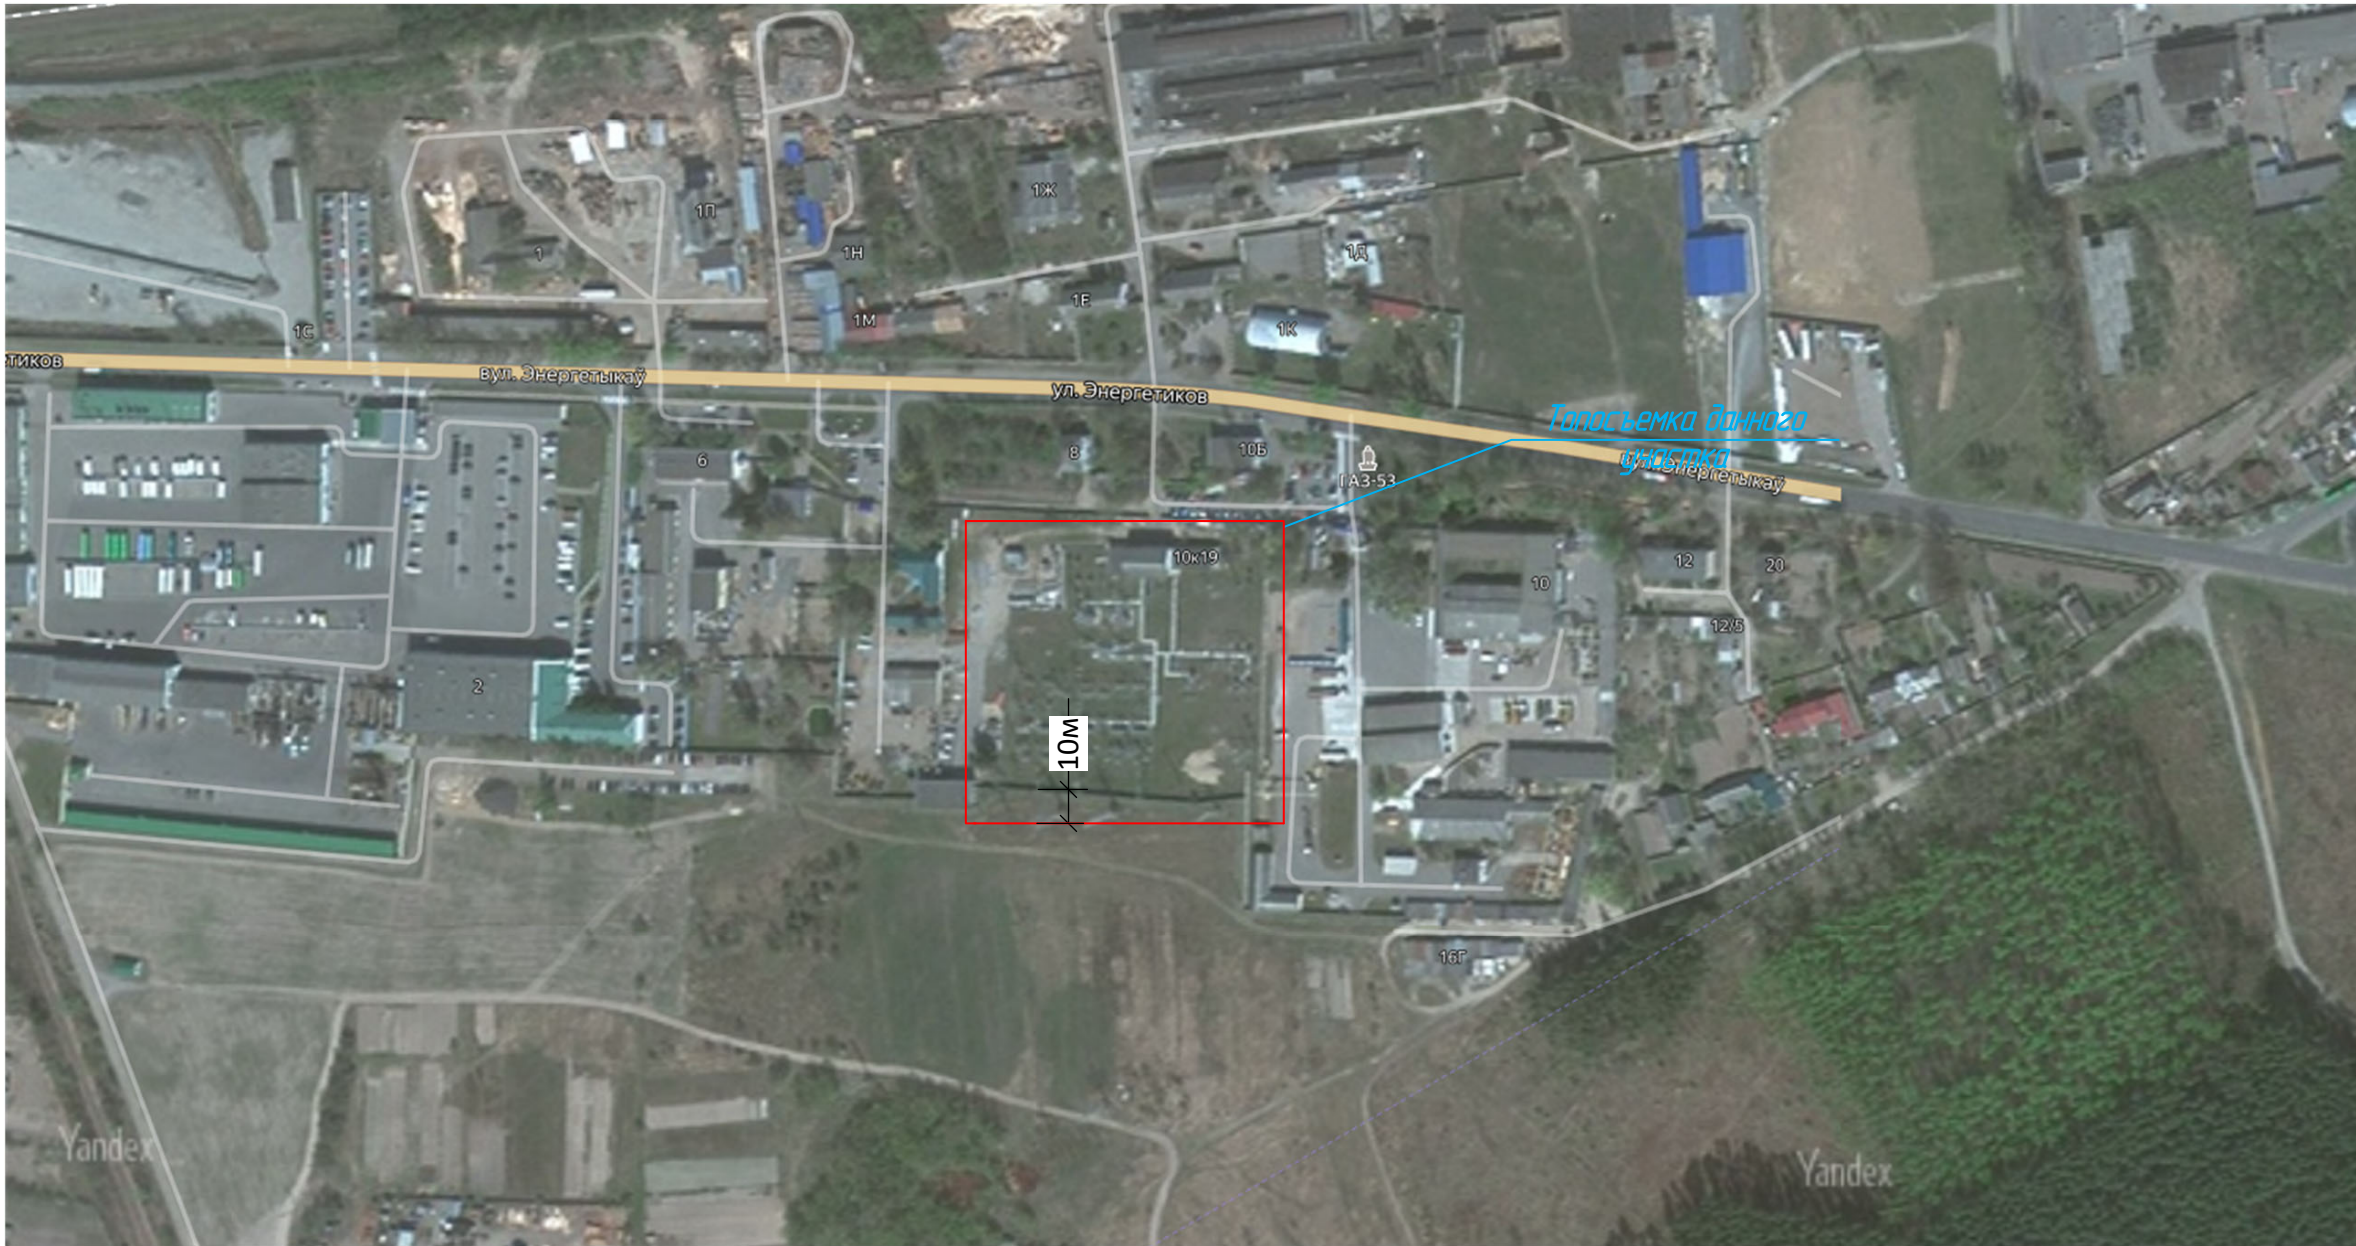

- Требуется:
- Инженерно-геодезические изыскания (топоъемка) выделенного участка на ситуационном плане.
 - Ориентировочная площадь выделенного участка — 1,9 га.
 - Координаты размещения объекта: 52.34 7609 с.ш., 30.4 16182 в.д.
 - Перед проведением инженерно-геодезических изысканий расположение объекта уточнить по месту.

						ВМ-22-16/1521			
						Реконструкция ВМ-110 кВ Т-1, Т-2 ПС «Речица» в г.Речица			
Изм.	Колич.	Лист	№ док.	Подпись	Дата	ПС «Речица»	Стадия	Лист	Листов
ГИП		Марфин			07.22			3	
Разраб.									
Проверил									
Н.контр.						Генеральный план	РУП «БЕЛТЭИ» г. Минск		
Утвердил									