



Ситуационная схема

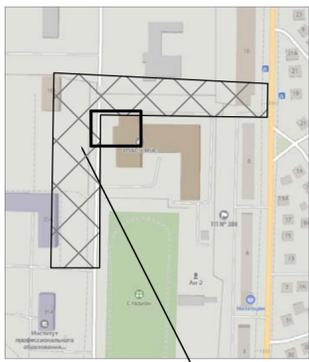

Участок работ

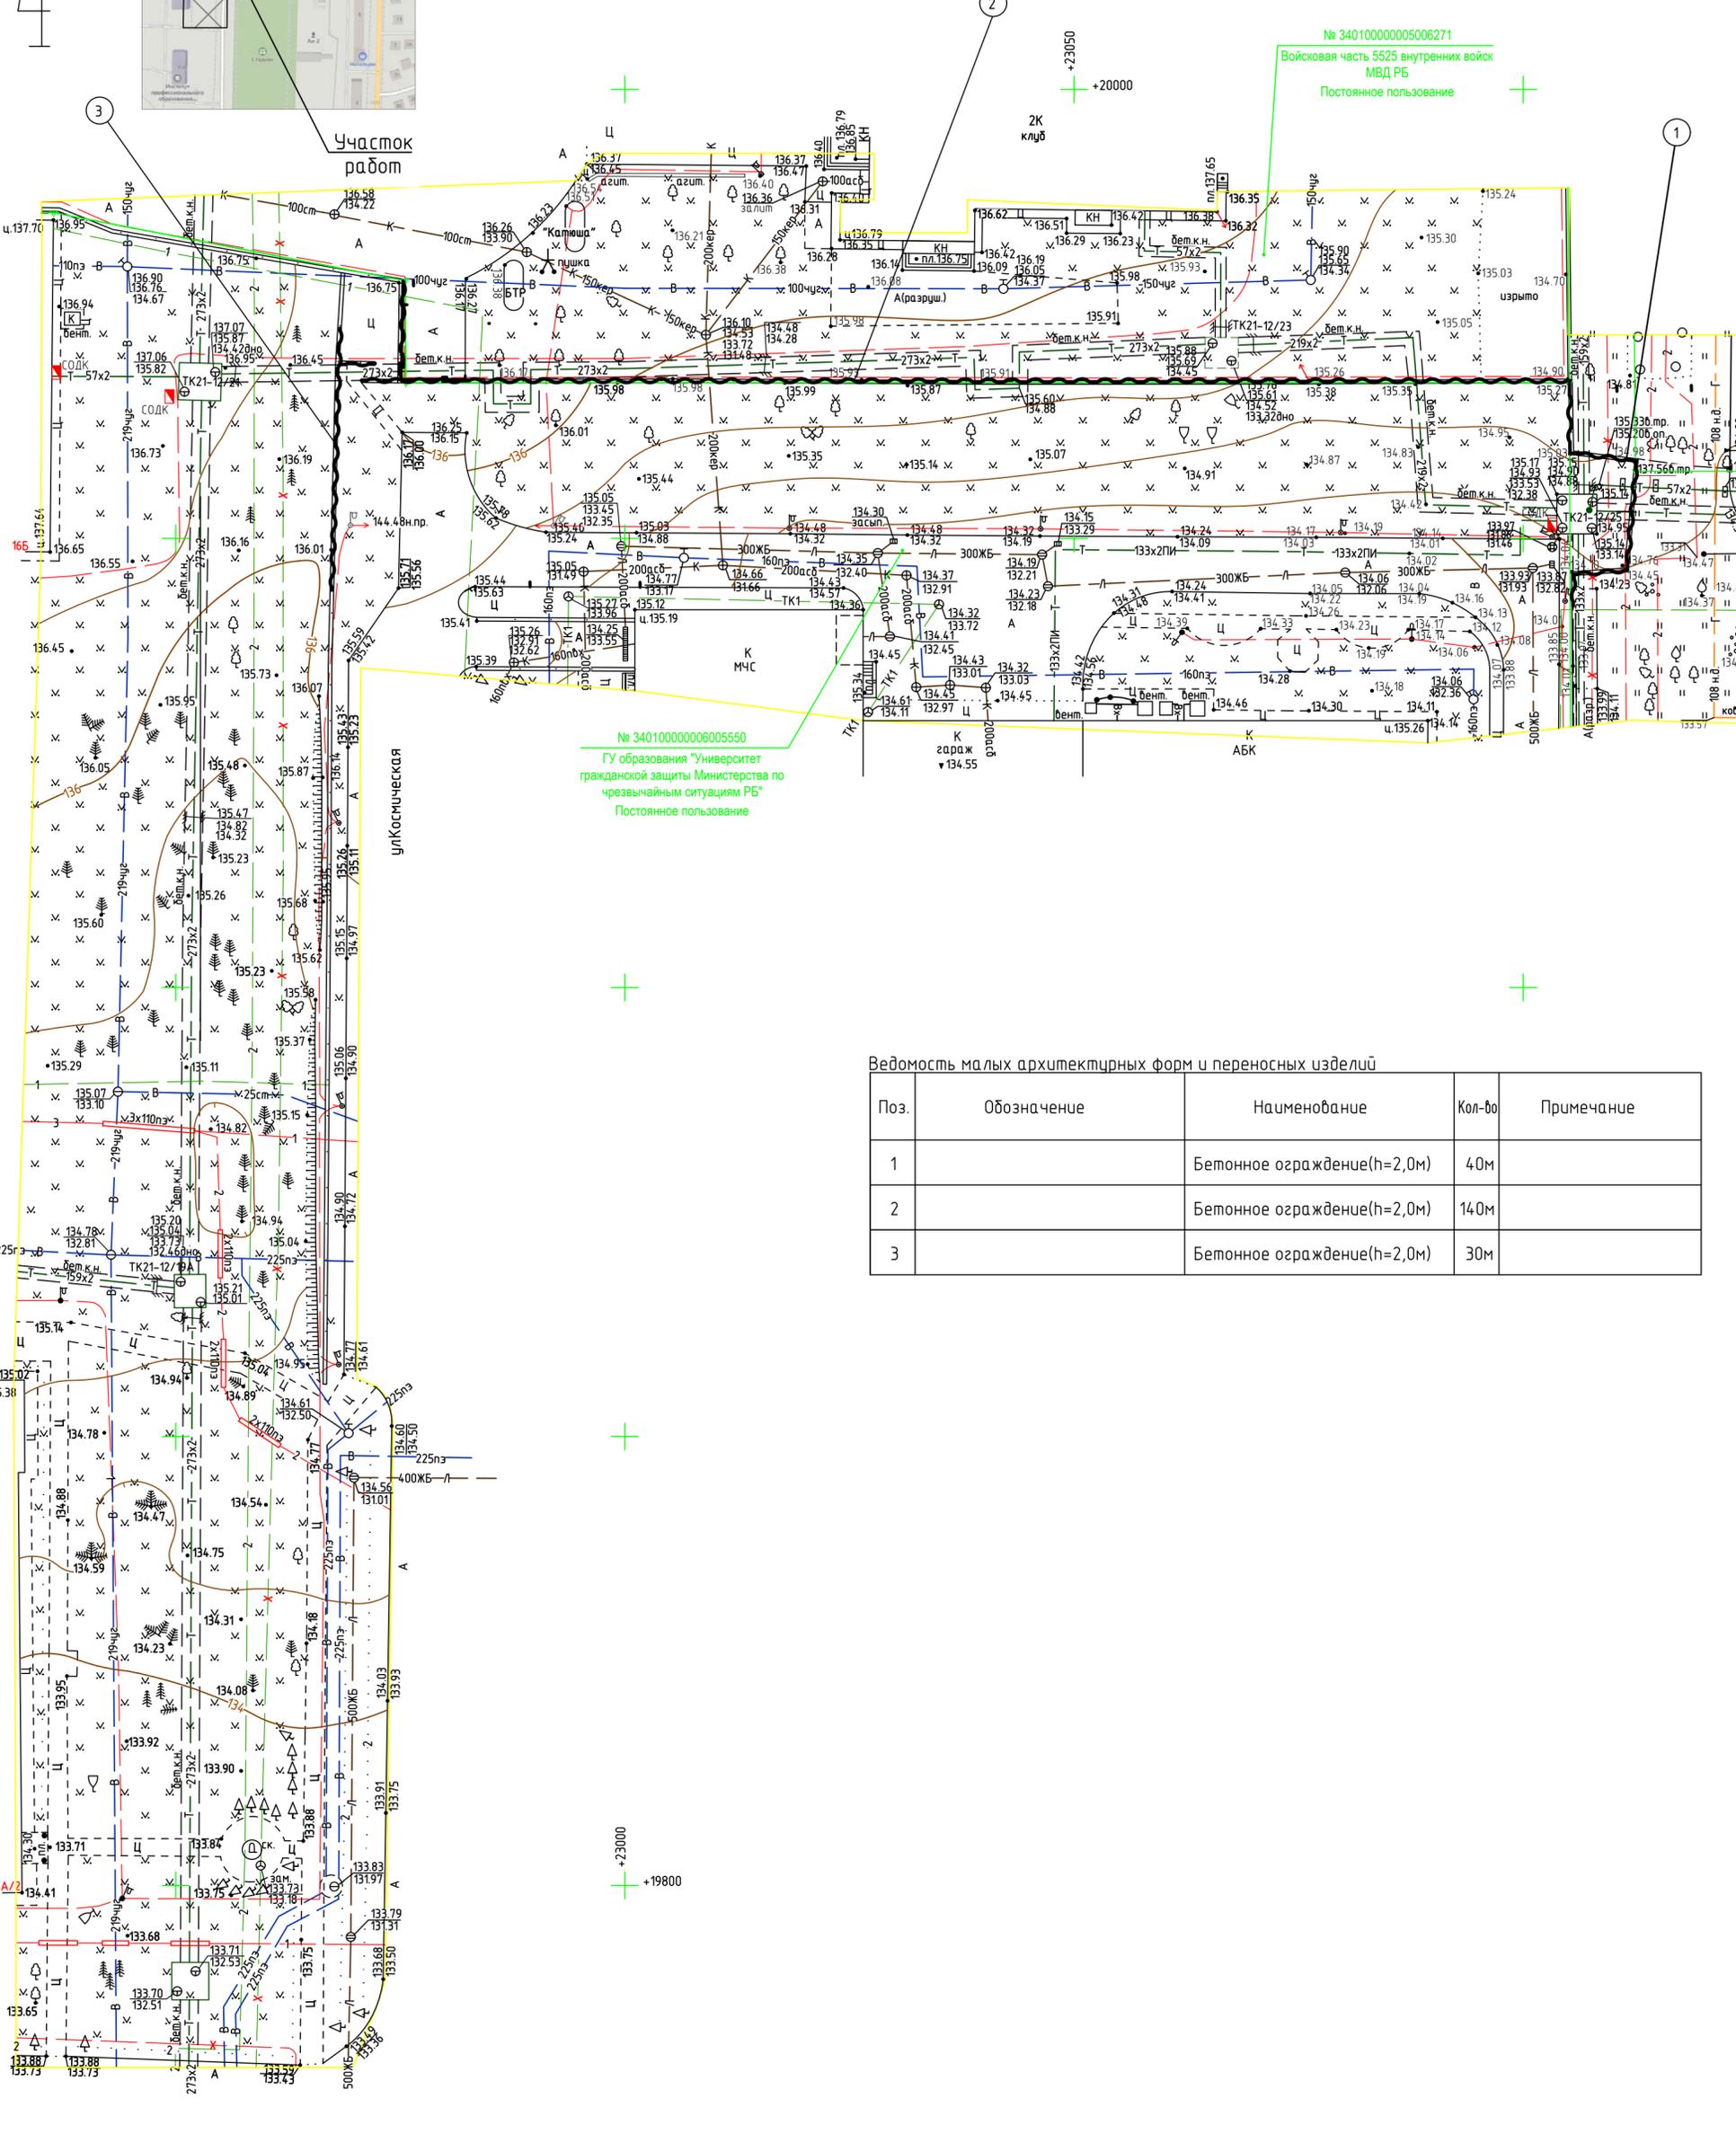

№ 34010000005006271
Войсковая часть 5525 внутренних войск
МВД РБ
Постоянное пользование

№ 34010000006005550
ГУ образования "Университет
гражданской защиты Министерства по
чрезвычайным ситуациям РБ"
Постоянное пользование

Ведомость малых архитектурных форм и переносных изделий

Поз.	Обозначение	Наименование	Кол-во	Примечание
1		Бетонное ограждение(н=2,0м)	40м	
2		Бетонное ограждение(н=2,0м)	140м	
3		Бетонное ограждение(н=2,0м)	30м	

Согласовано
Изм. № подл.
Взам. инв. №
Подп. и дата

2К
участный корпус