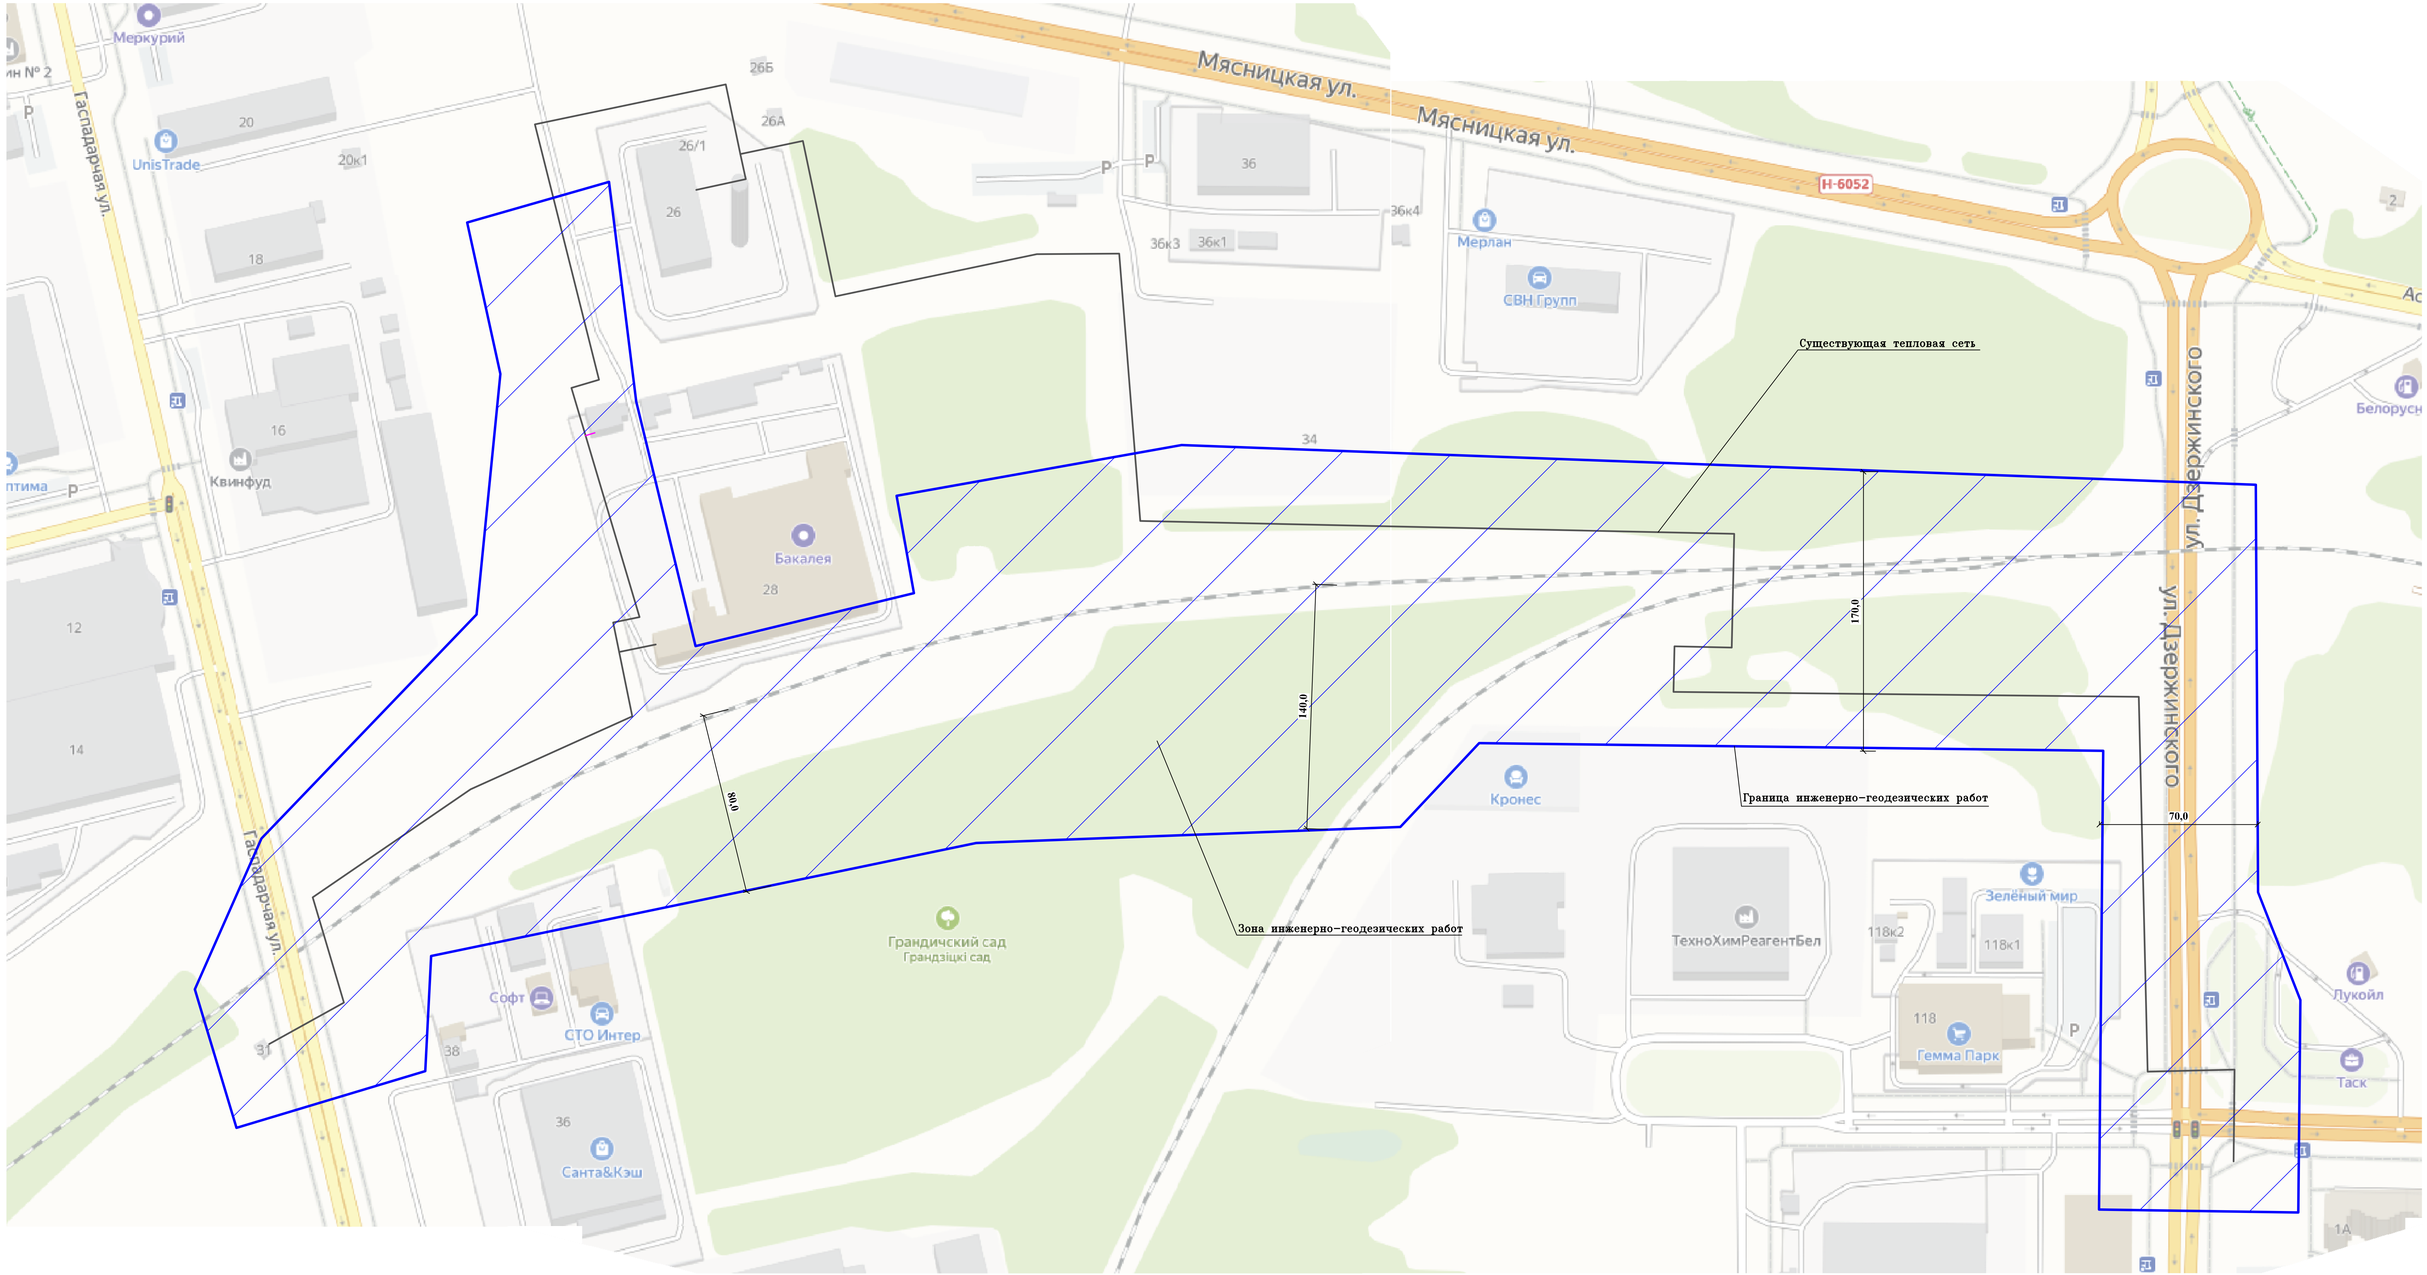

Ориентировочная площадь зоны инженерно-геодезических работ составляет S=20 Га

Изм.	Кол.уч	Лист	Док.№	Подп.	Дата	СТ-25-33
Разраб.		Коблов			10.25г	Реконструкция тепломагистрали №12 от точки А в районе П12-1 по ул. Гаспадарчей до ТК-1303 с увеличением диаметра по ул. Дзержинского в г. Гродно
Гл. спец.		Сатин			10.25г	Стадия: С; Лист: 1; Листов:
ГИП		Шинкоревич			10.25г	
Н.контр		Кривальцевич			10.25г	Выкопировка из генплана (Вариант 2)

Научно-исследовательское и проектное республиканское унитарное предприятие «БЕЛТЭМ» "Белорусский теплоэнергетический институт"

Формат А2х3

СОГЛАСОВАНО

Взам. инв.№ | Подпись и дата | Инв.№ подл.