



Секция (подъезд): - Этаж: 4

Секция (подъезд): -

Этаж: 4

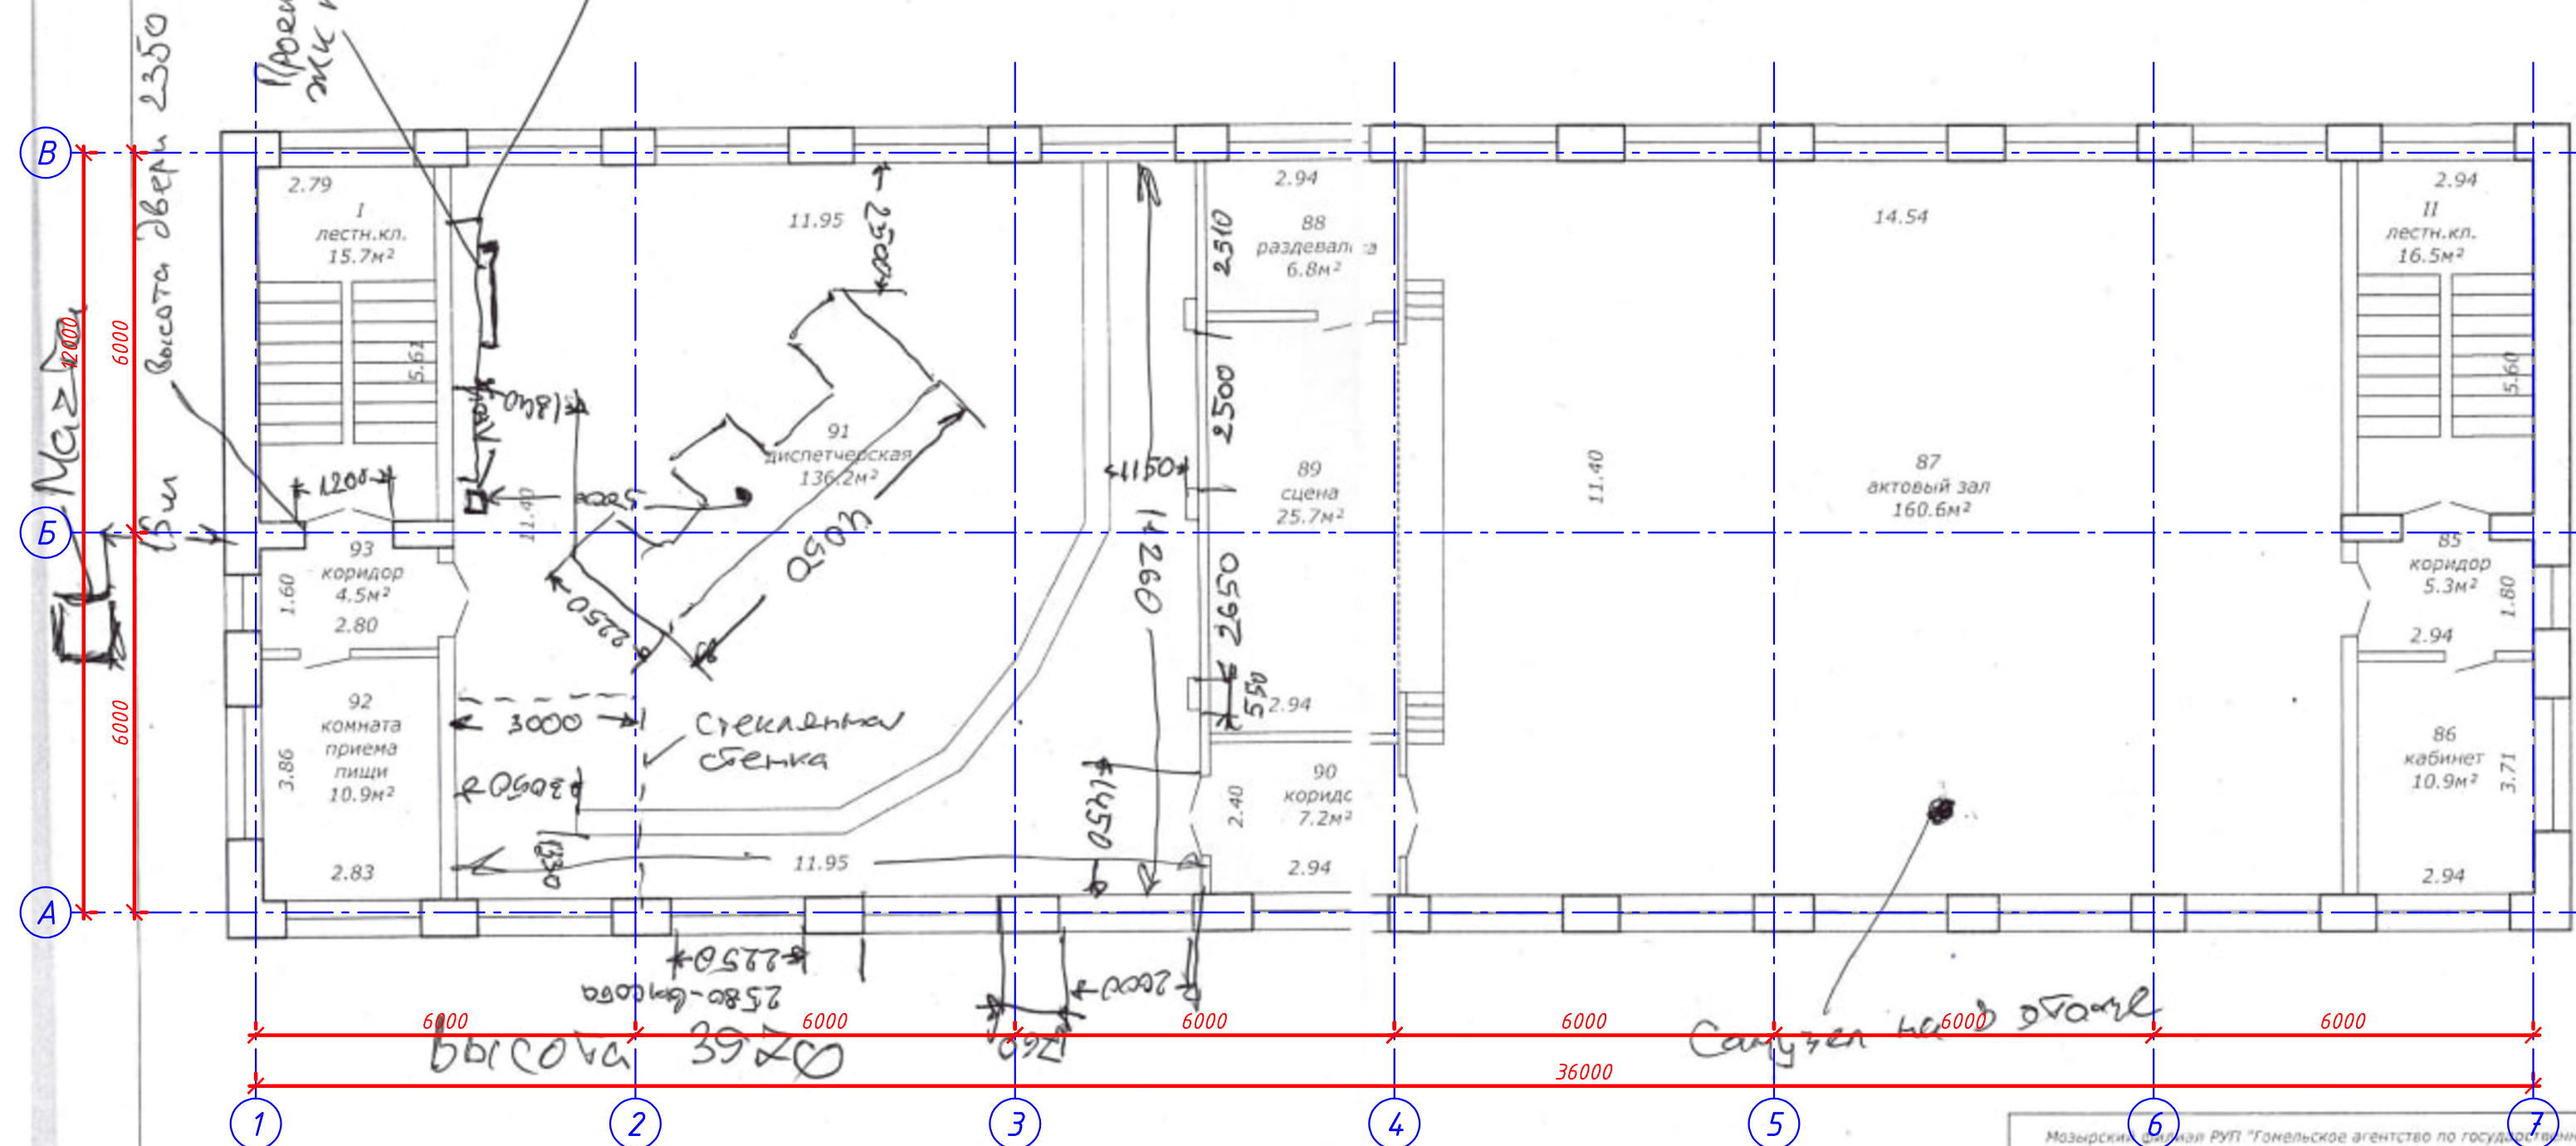

Cy. dena: 14000 x 3600
E: 4100 x 3600

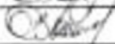Мозырский филиал РУП "Гомельское агентство по государственной регистрации и земельному кадастру"			
Административное здание (в т.ч. убежище)			
Наименование объекта инвентаризации			
247767, Республика Беларусь, Гомельская обл., Мозырский р-н, д.Наровчицка, ул.Березовая, 22А			
Адрес (местоположение) объекта инвентаризации			
Литер - А4/к	Секция (подъезд): -	Этаж: 4	
Составлен по состоянию на 15 июня 2006г.			
Масштаб	Лист - 4	Листов - 5	Стр. -
1:100	Инициалы, Фамилия	Подпись	Дата
Составил	Е.К.Пигунова		23.12.2021
Оформил	Е.К.Пигунова		23.12.2021
Проверил	И.Н.Стелямах		12.2021