

УТВЕРЖДАЮ
Первый заместитель директора-
главный инженер РУП «БЕЛТЭИ»
А.В. Марфин
2026 г.

ТЕХНИЧЕСКОЕ ЗАДАНИЕ

на производство инженерно-геодезических работ

«Техническая модернизация мазутного хозяйства Котельной №2 с оснащением средствами ТАИ на основе микропроцессорной техники с интеграцией в существующую АСУ ТП основного оборудования теплоисточника, расположенной по адресу: г.Молодечно, ул. Магистральная, 4»


1. Проектная организация-генеральный проектировщик: РУП «БЕЛТЭИ»
2. Полное наименование объекта: Инженерно-геодезические изыскания по объекту: «Техническая модернизация мазутного хозяйства Котельной №2 с оснащением средствами ТАИ на основе микропроцессорной техники с интеграцией в существующую АСУ ТП основного оборудования теплоисточника, расположенной по адресу: г.Молодечно, ул. Магистральная, 4».
3. Местоположение объекта (по административному делению): Минская область, г.Молодечно, ул. Магистральная, 4
4. Стадия проектирования: строительный проект
5. Номер и дата получения разрешения на производство инженерных изысканий (необходимость его получения): разрешение на производство инженерно-геодезических изысканий поручается получить изыскательской организации.
6. Техническая характеристика: выполнение работ по стройгенплану для демонтажных и монтажных работ инженерных систем.
7. Цель и назначение изысканий: 7.1. Предоставить инженерно-геодезические изыскания в границах обозначенного участка (Приложение1)
8. Виды и объемы работ, подлежащих выполнению: масштаб съемки М 1:500 с сечением рельефа 0,5 м в местной системе координат и Балтийской системе высот,
9. Специальные работы: нанести красные линии, границы землепользования, ранее запроектированные сети (обязательно уточнить реальное расположение существующих мазутопроводов, конденсатопроводов, паропроводов, трубопроводов сетевой воды, отметок эстакад, отметок подземных инженерных систем).
10. Требования: все существующие инженерные коммуникации согласовать со службами эксплуатации и предоставить лист согласований.
11. Участки работ, площадь/протяженность (ориентировочная): 14,2 га.
Объем работ уточняется дополнительно после получения планшетов.
Территория котельной №2 г.Молодечно (Минская область, г.Молодечно, ул. Магистральная, 4) - для выполнения работ по стройгенплану для демонтажных и монтажных работ.
7. Перечень материалов, предоставляемых в результате выполнения работ на объекте: Топоъемка в масштабе М1:500, технический отчет, копии на бумаге 3 экз. электронный носитель - 1 экземпляр.
8. Очередность производства работ, сроки выдачи промежуточных и отчетных материалов по всем выполненным работам:
 1. Топоъемка;
 2. Инженерно-геодезические изыскания.
9. Графическое приложение: Ситуационная схема.
10. Дополнение. Объект действующий, установлено оборудование под напряжением.
11. Срок выдачи документации: 26.01.2026 г.

Задание составил: ГИП Ратобылская Н.А. Тел +375-29-9164900

(должность, Ф.И.О., подпись)

Задание принял:

(должность, Ф.И.О., подпись)

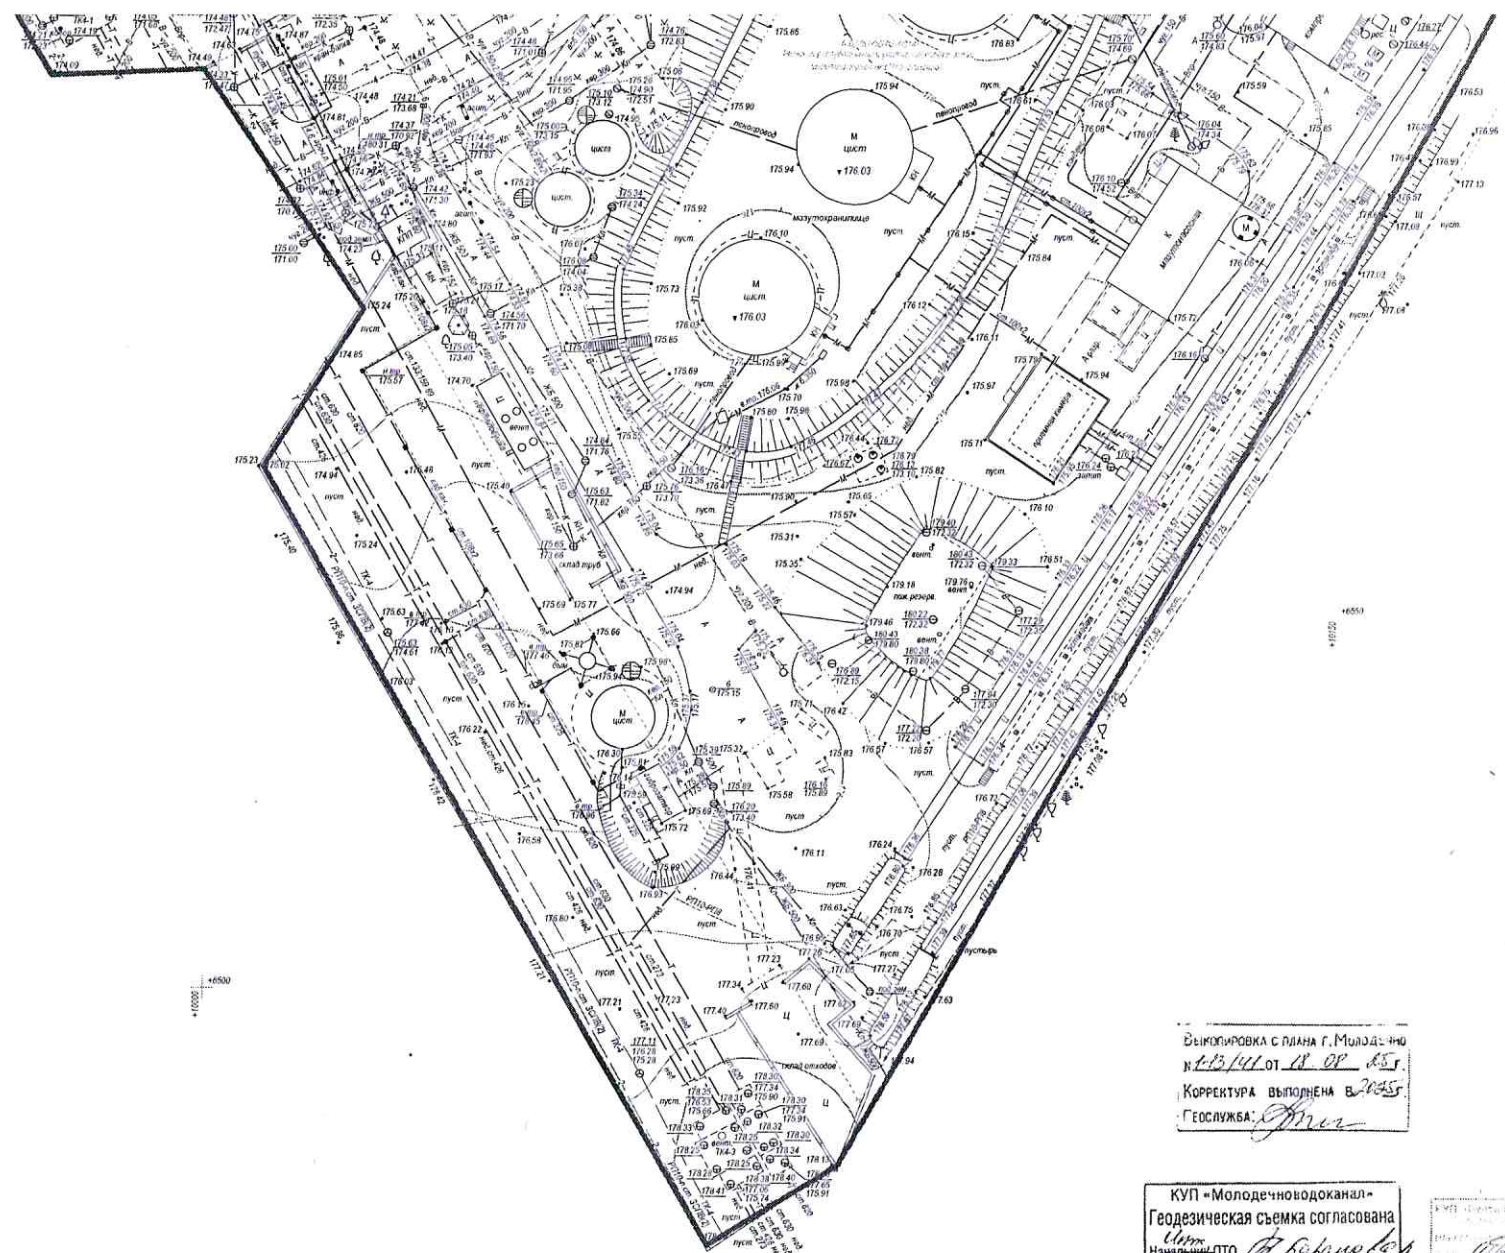

Выкопировка с плана г. Молодечно
к 13/41 от 18.08.2025 г.
Корректурa выполнена в 2025 г.
ГеоСлужба: *Мир*

КУП «Молодечноводоканал»
Геодетическая съемка согласована
Начальник ПУ *В. В. Виноградов*
25.08.2025 г.

Трассы электрокабелей 0,4-10 кВ Молодечненского
горьдского РЭС нанесены черной
Начальник *Р. Р. Рогов*
«25» 08 2025 г.

Филиал ПУ Молодечногаз
СОГЛАСОВАНО
Начальник *В. В. Виноградов*
25.08.2025 г.

Система координат - г. Молодечно
Система высот - Балтийская лл. 28-В; 11, 12, 16. 3.3 №1-13/41 от 18.08.2025 г.

07-01-25ТГ			
«Возведение открытого и закрытого склада хранения материалов Котельной №2 Филиала «Молодечненские электросети» РУП «Минскэнерго», принадлежащего по адресу: Минская область, Молодечненский район»			