

Согласовано			
Взамин №			
Подпись и дата			
Инв. №			



1


- Требуется:
- 1. Инженерно-геодезические изыскания (топоъемка) выделенного участка на ситуационном плане.
 - 2. Ориентировочная площадь выделенного участка — 1,0 га.
 - 3. Координаты размещения объекта: 52.290663 с.ш., 30.275248 в.д.
 - 4. Перед проведением инженерно-геодезических изысканий расположение объекта уточнить по месту.

						ВМ-26-17			
						Реконструкция ПС-110кВ «Подмостье» с заменой КРУН-6кВ, КРУН-10кВ на ЗРУ 1С-6кВ, ЗРУ 2С-6кВ и ЗРУ-10кВ в Речицком районе			
Изм.	Колич.	Лист	№ док.	Подпись	Дата	ПС-110 кВ «Подмостье»	Стадия	Лист	Листов
ГИП		Купрейчик			07.26			1	
Разраб.									
Проверил									
Н.контр.									
Утвердил						Ситуационная схема	РУП «БЕЛТЭИ» г. Минск		

Копировал

Формат А3

Согласовано				
Взамин №				
Подпись и дата				
Инв. №				

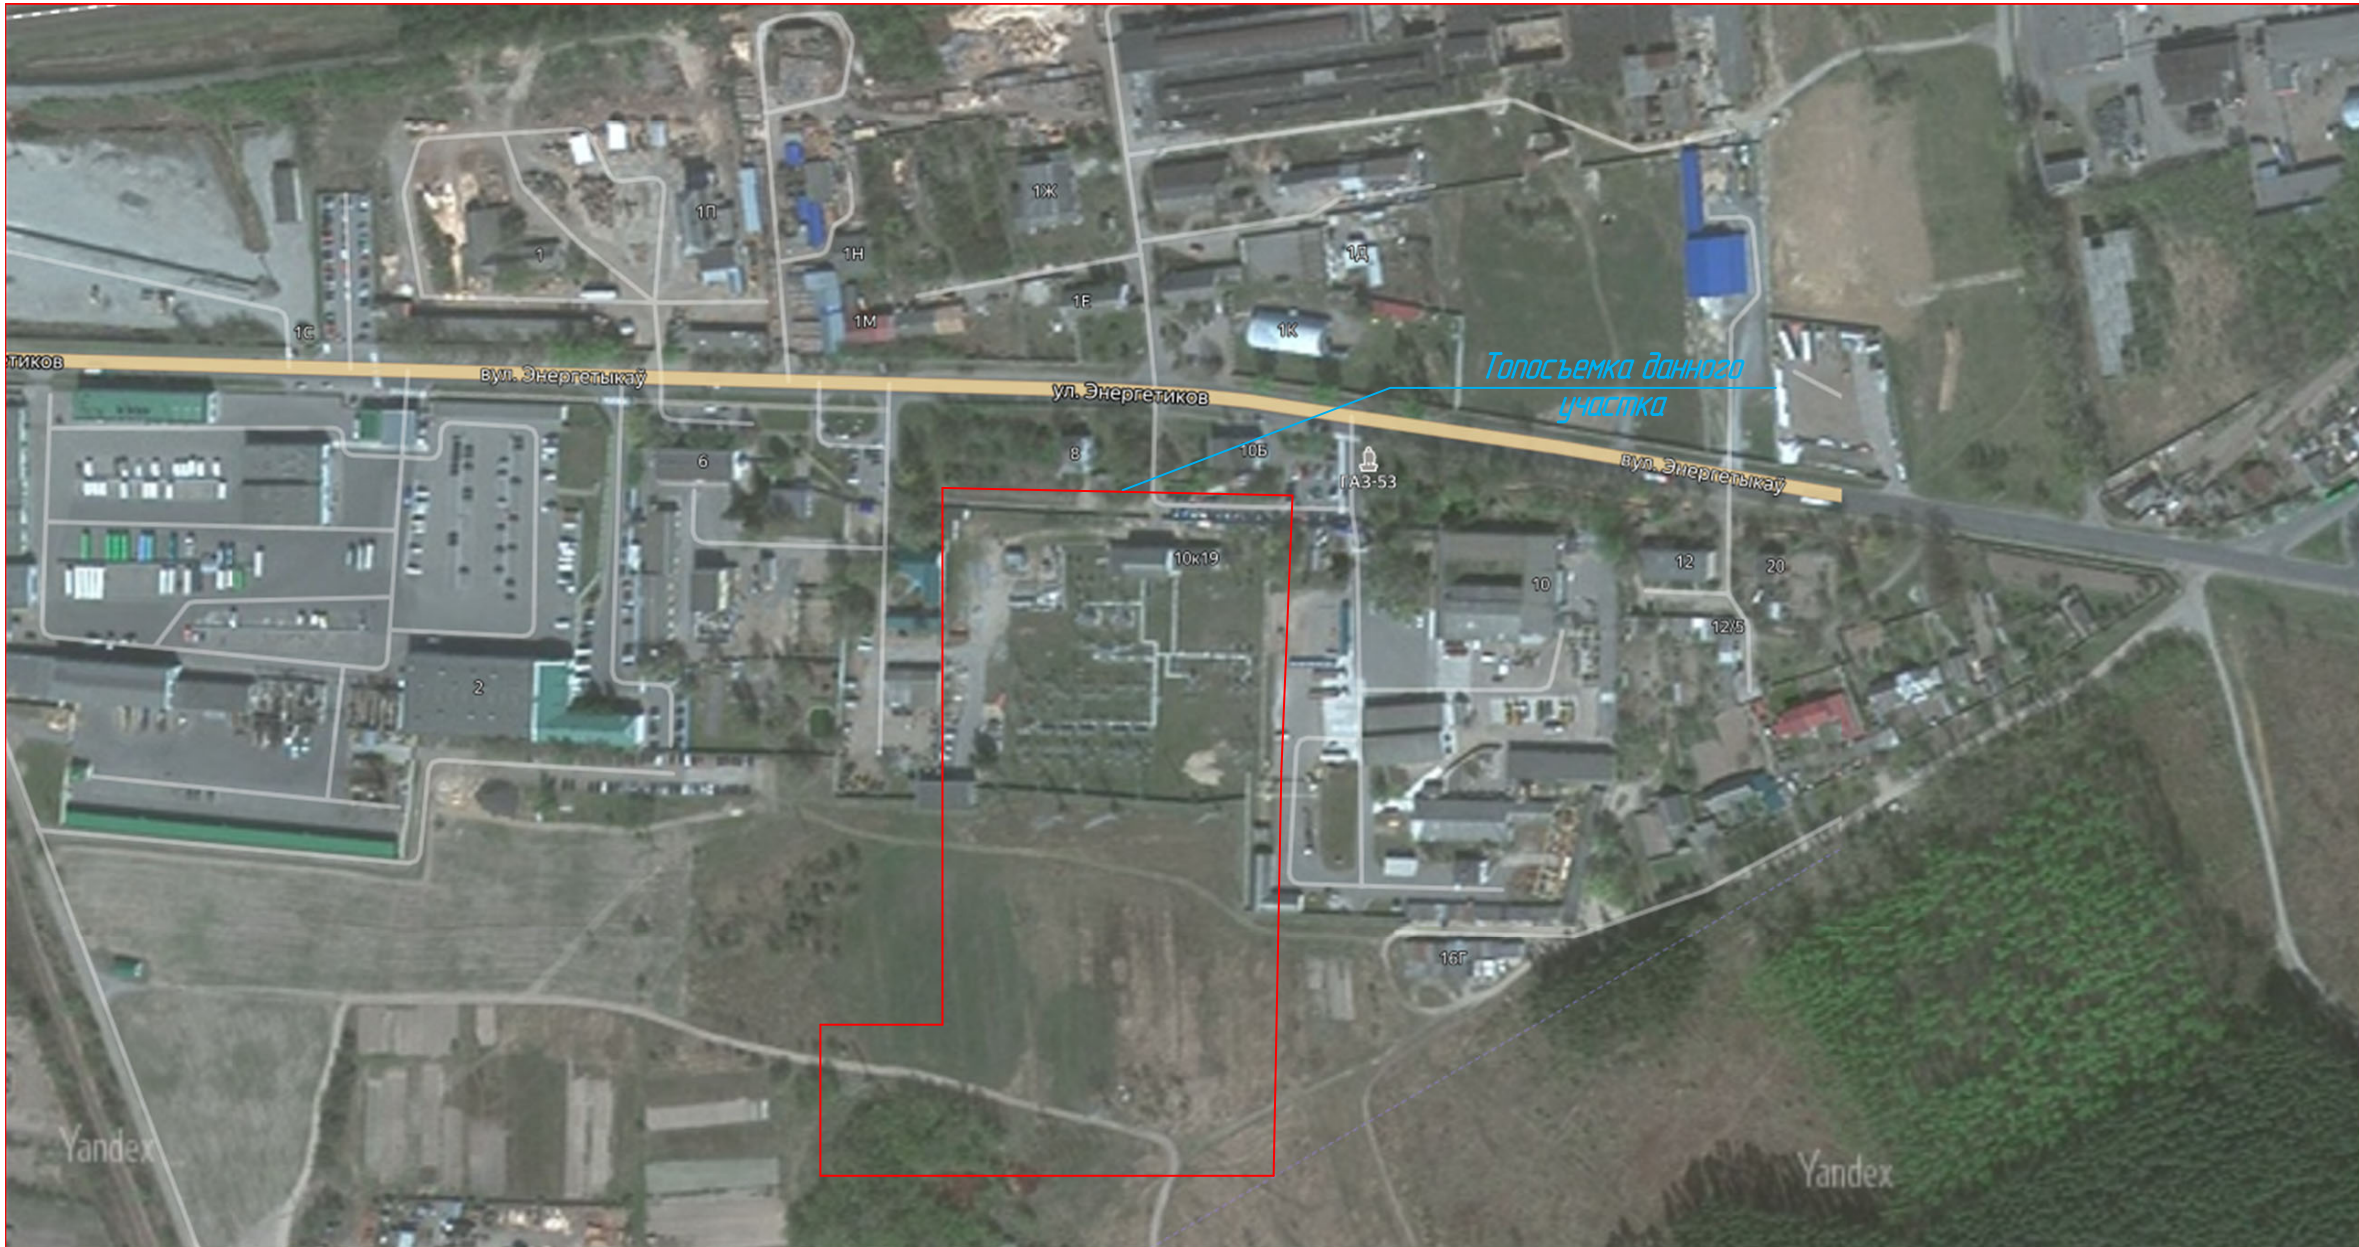

- Требуется: выполнить:
- Инженерно-геодезические изыскания (топосъемка) выделенного участка на ситуационном плане.
 - Ориентировочная площадь выделенного участка — 1,5 га.
 - Координаты размещения объекта: 52.34 7609 с.ш., 30.4 16182 в.д.
 - Перед проведением инженерно-геодезических изысканий расположение объекта уточнить по месту.

						ВМ-26-16					
						Реконструкция ВМ-110 кВ Т-1, Т-2 ПС «Речица» в г.Речица»					
Изм.	Колич.	Лист	№ док.	Подпись	Дата						
ГИП		Купрейчик			07.26	ПС «Речица»		Стадия	Лист	Листов	
									2		
Разраб.						Ситуационная схема		РУП «БЕЛТЭИ» г. Минск			
Проверил											
Н.контр.											
Утвердил											